
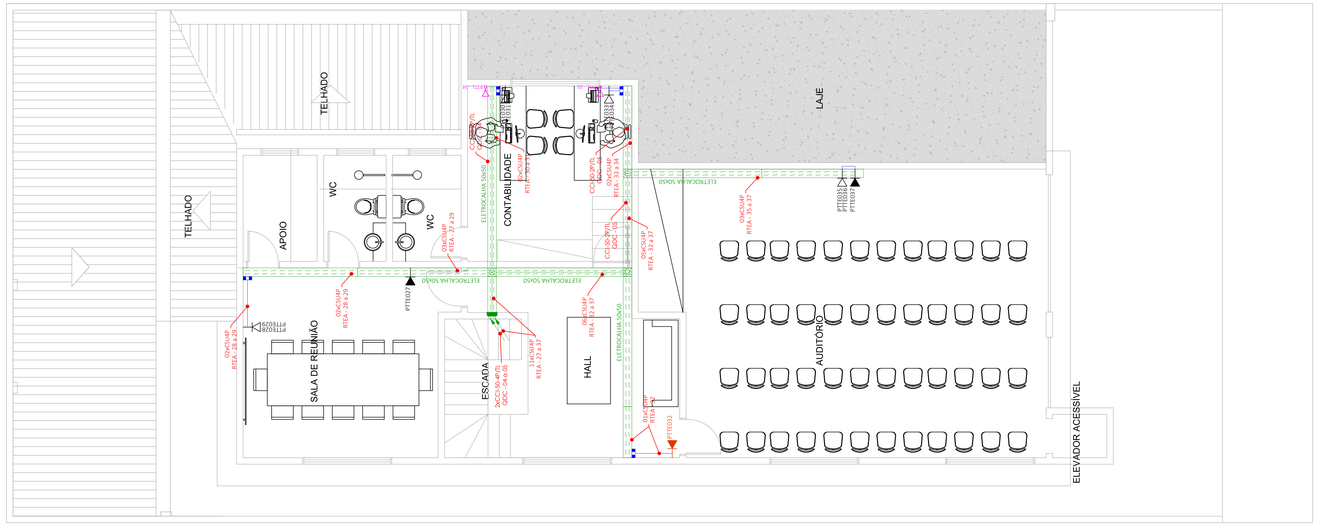



PLANO GERAL - 1º PAVIMENTO

ESCALA - 1/50

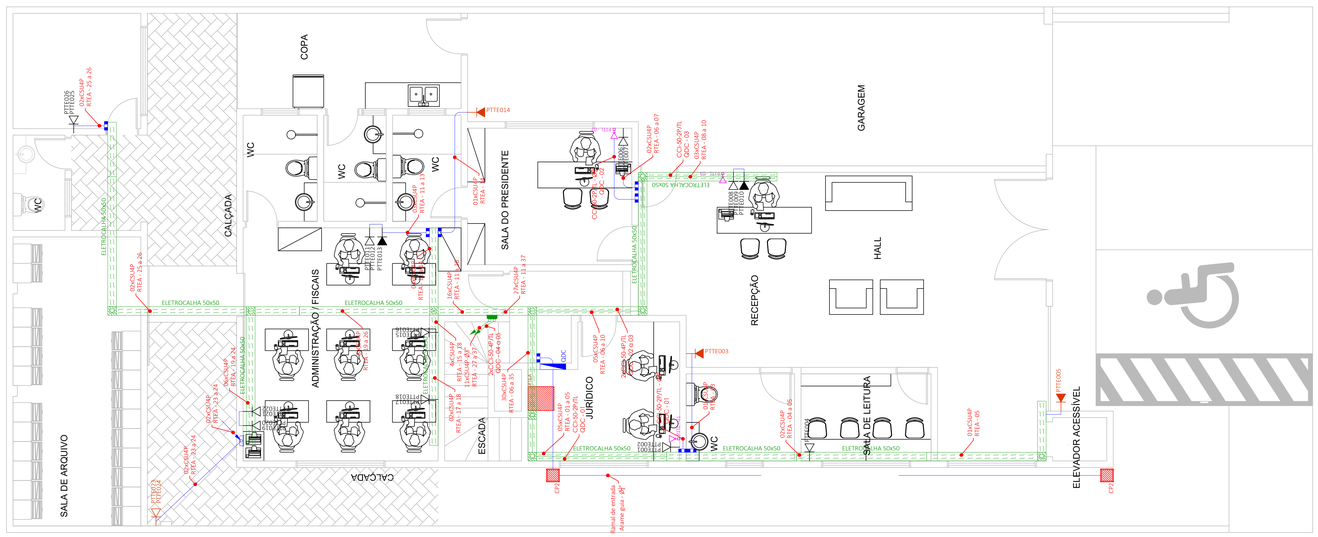

PLANO GERAL - TÉRREO

ESCALA - 1/50

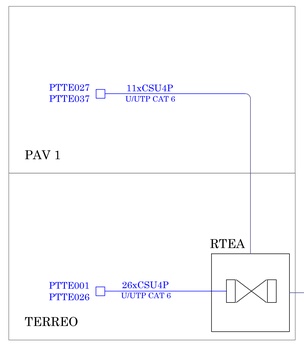

ESQUEMA - PRUMADA

ESCALA - 1/50

DETALHE 01


DETALHE 02

DETALHE 03

DETALHE 04

DETALHES DE ACESSÓRIOS DE ELETROCALHA

ESCALA - S/E

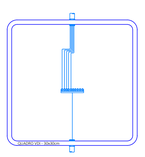

DETALHES QDC - CIRCUITOS DE TELEFONIA

ESCALA - S/E

RTEA

PONTO	FUNÇÃO	PONTO	FUNÇÃO
PTTE001	TOM TELECOM	PTTE020	TOM TELECOM
PTTE002	TOM TELECOM	PTTE021	TOM TELECOM
PTTE003	CFTV	PTTE022	TOM TELECOM
PTTE004	TOM TELECOM	PTTE023	CFTV
PTTE005	CFTV	PTTE024	CFTV
PTTE006	TOM TELECOM	PTTE025	AP WIFI
PTTE007	TOM TELECOM	PTTE026	TOM TELECOM
PTTE008	TOM TELECOM	PTTE027	TOM TELECOM
PTTE009	TOM TELECOM	PTTE028	TOM TELECOM
PTTE010	AP WIFI	PTTE029	TOM TELECOM
PTTE011	TOM TELECOM	PTTE030	CFTV
PTTE012	TOM TELECOM	PTTE031	TOM TELECOM
PTTE013	AP WIFI	PTTE032	TOM TELECOM
PTTE014	CFTV	PTTE033	TOM TELECOM
PTTE015		PTTE034	TOM TELECOM
PTTE016	TOM TELECOM	PTTE035	AP WIFI
PTTE017	TOM TELECOM	PTTE036	TOM TELECOM
PTTE018	TOM TELECOM	PTTE037	TOM TELECOM
PTTE019	TOM TELECOM		

SIMBOLOGIA

PTTE008 PTTE009	Tomada lógica em condulete 4x2" a 0,3m do piso, com conector RJ45 CAT6, conectado às portas 08 e 09 do patch pannel instalado no Rack do pavimento (S1 - sub solo 1, TE - térreo, 01 - Pav. 1)
PTTE011	Tomada lógica em condulete 4x2" a 1,3m do piso, com conector RJ45 CAT6, conectado à porta 011 do patch pannel instalado no Rack do pavimento em questão (S1 - sub solo 1, TE - térreo, 01 - Pav. 1)
PTTE011	Tomada lógica em condulete 4x2" a 0,1m do forro, com conector RJ45 CAT6, conectado à porta 011 do patch pannel instalado no Rack do pavimento em questão (S1 - sub solo 1, TE - térreo, 01 - Pav. 1)
PTTE011	Tomada lógica em caixa 4x2" instalada no teto, com conector RJ45 CAT6, conectado à porta 011 do patch pannel instalado no Rack do pavimento em questão (S1 - sub solo 1, TE - térreo, 01 - Pav. 1)
PTTE009 PTTE010	Tomada lógica dupla em caixa redonda instalada no piso, com conectores RJ45 CAT6, conectados às portas 09 e 10 do patch pannel instalado no Rack RTE (S1 - sub solo 1, TE - térreo, 01 - Pav. 1)
PTTL - 08	Tomada lógica para telefone RJ11 com instalação na parede a 0,3m do piso.
	Rack de telecomunicações instalado no piso com dimensões conforme detalhe e memorial.
	Caixa de passagem alta 4"x4" de sobrepor e embitina em alvenaria, respectivamente, instalada a 0,30m do forro ou acima do forro, quando especificado.
CP2	Caixa de passagem no piso.
	Eletrocalha lisa com tampa (dimensões especificadas)
	Eletrocalha lisa com tampa (dimensões especificadas) e divisória interna.
	Cruzeta horizontal 90° para eletrocalha lisa com tampa (dimensões especificadas). Ver detalhe 01.
	Curva horizontal 90° para eletrocalha lisa com tampa (dimensões especificadas). Ver detalhe 02.
	Tê horizontal 90° para eletrocalha lisa com tampa (dimensões especificadas). Ver detalhe 03.
	Tê vertical de descida 90° para eletrocalha lisa com tampa (dimensões especificadas). Ver detalhe 04.
02xCSU4P RTEA - 20 A 21	02 x Cabo secundário UTP 04 pares conectados ao Rack do pavimento térreo nos pontos 20 a 21
01xCSU4P	01 x cabo primário UTP 04 pares
CABO COAXIAL RGC06 - Ø02mm	Cabo coaxial de cobre, soldado em pvc, protegidos por capa em pvc , eletroduto 32mm.
CC1-50-2P/TEL Ø25mm	Cabos CC1-50-1 um par, de cobre, soldado em PVC, agrupados e protegidos por capa em PVC para telefone, eletroduto 25mm.
	Eletroduto pvc enterrado ou abaixo da laje diametro indicado
	Eletroduto rígido de pvc antichama, para tv, diâmetro indicado.
	Eletroduto rígido de pvc antichama, para telefone, diâmetro indicado.
	Eletroduto rígido de metálico para cabeamento estruturado de cftv e rede lógica, diâmetro indicado.

OBS.: Eletrodutos não cotados, considerar Ø1".

JK ENGENHARIA E PROJETOS

Av.Dom Pedro I, 719, Sala 104 CXPTS 13, CentroJoão Pessoa - PB
Fones: (83) 99848-2249
e-mail: contato.jkengenhariaeprojetos@gmail.com

Micael Andrade
Responsável Técnico
Micael Andrade
Desenho

Projeto: Reforma e Ampliação do CRQ da 19ª Região
Prop. :Conselho Regional de Química 19ª Região
Local: R. Pres. Kenedy, 500, Tambauzinho, João Pessoa/PB

Assunto: PROJETO DE CABEAMENTO ESTRUTURRADO E CFTV

Prancha 01

Versão:	Data:	Nº projeto:	Revisão:	Escala:
01	Outubro/2020	001	Micael Andrade	INDICADAS

Desenho Autoral. Este trabalho é protegido via Lei nº 9.609 - Artigo 16 do Código Civil Brasileiro. Proibida a reprodução total ou parcial sem autorização prévia e por escrito do autor.